



Erhöhung und Verstärkung des Weserdeiches sowie Neubau der Weserpromenade in Brake -zwischen Gaststätte "Weserlust" und Schleuse-



Planungsskizzen

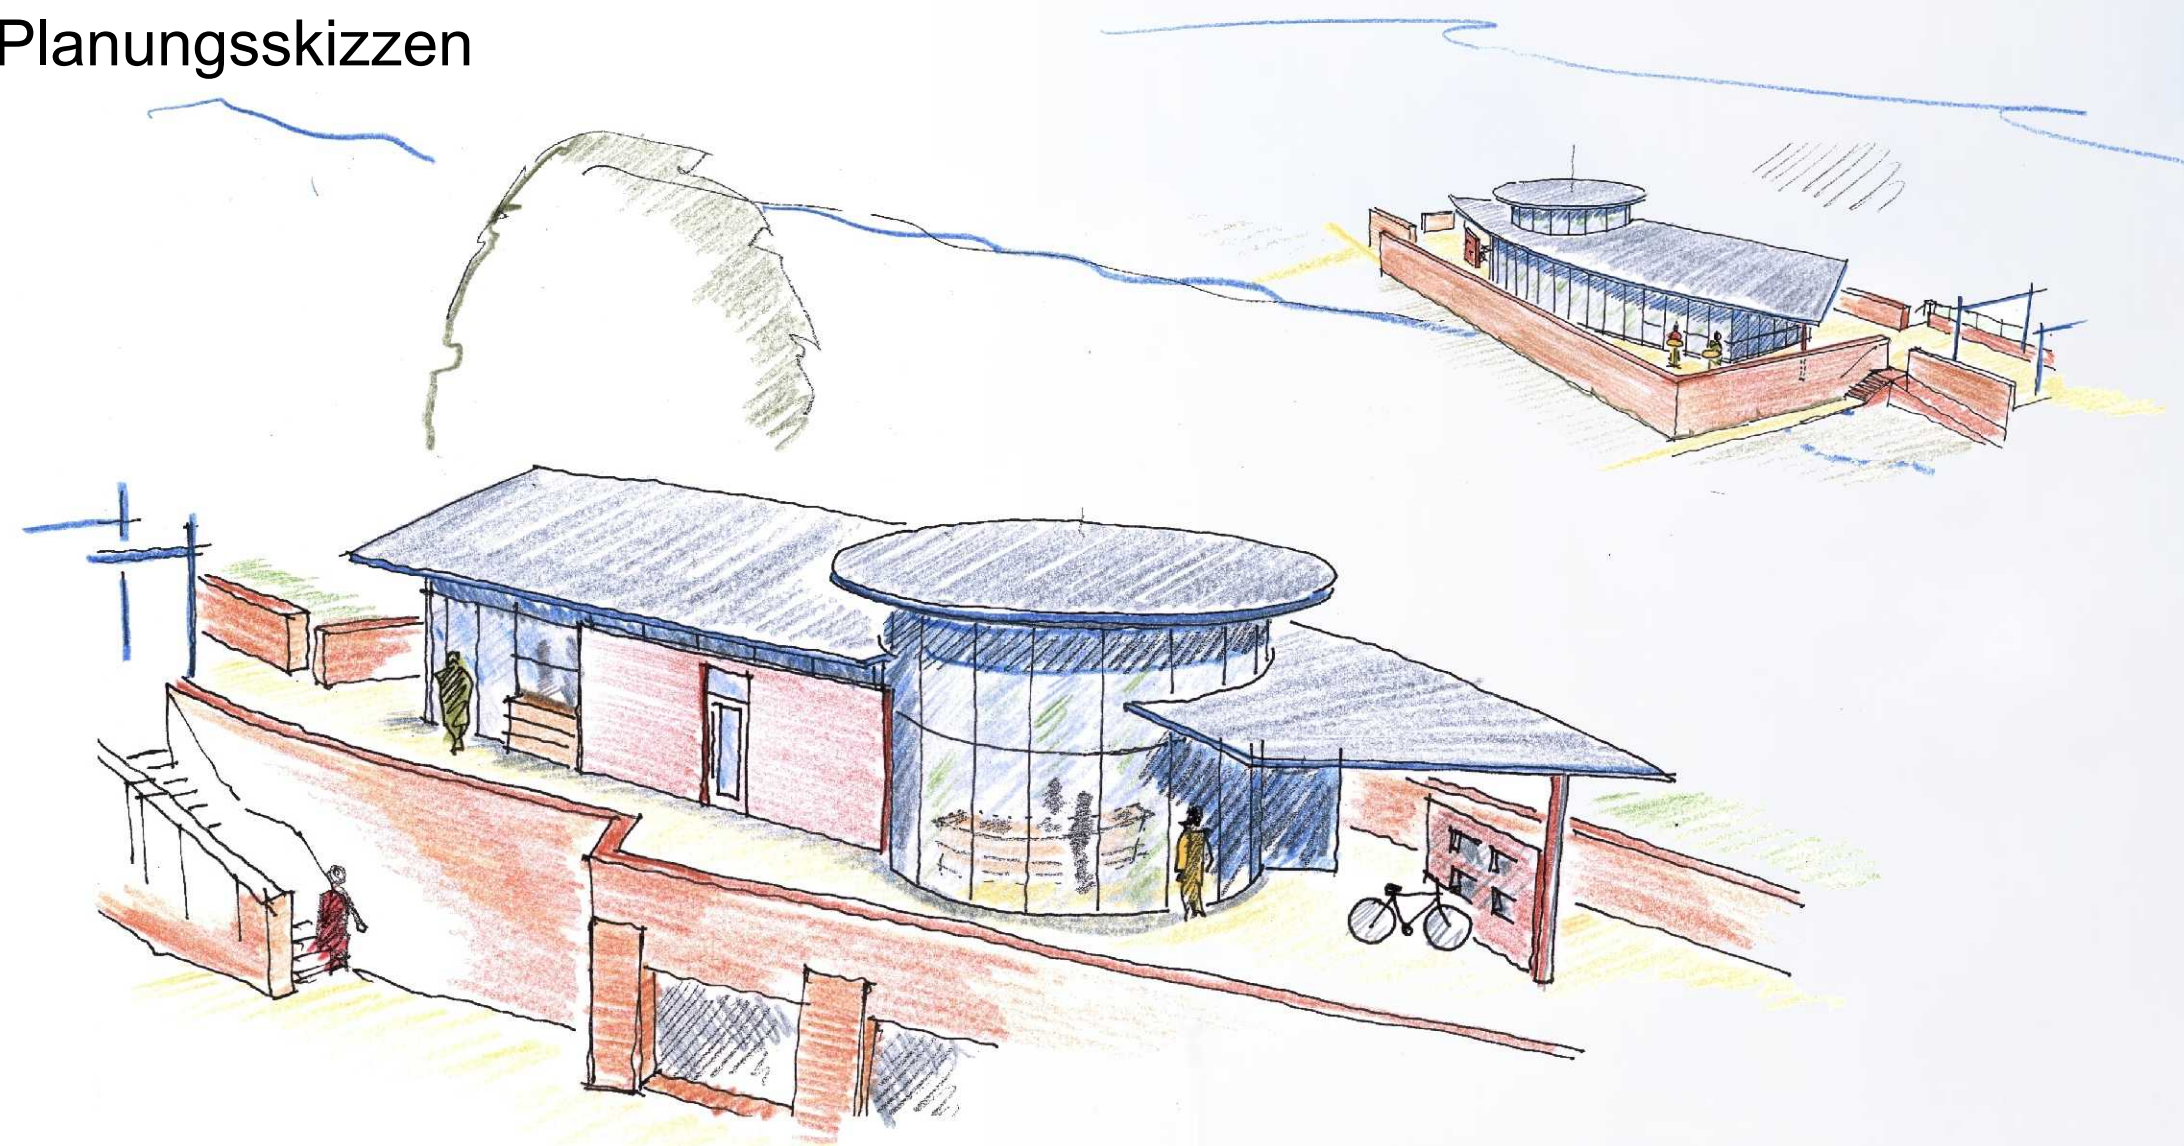

Ansicht

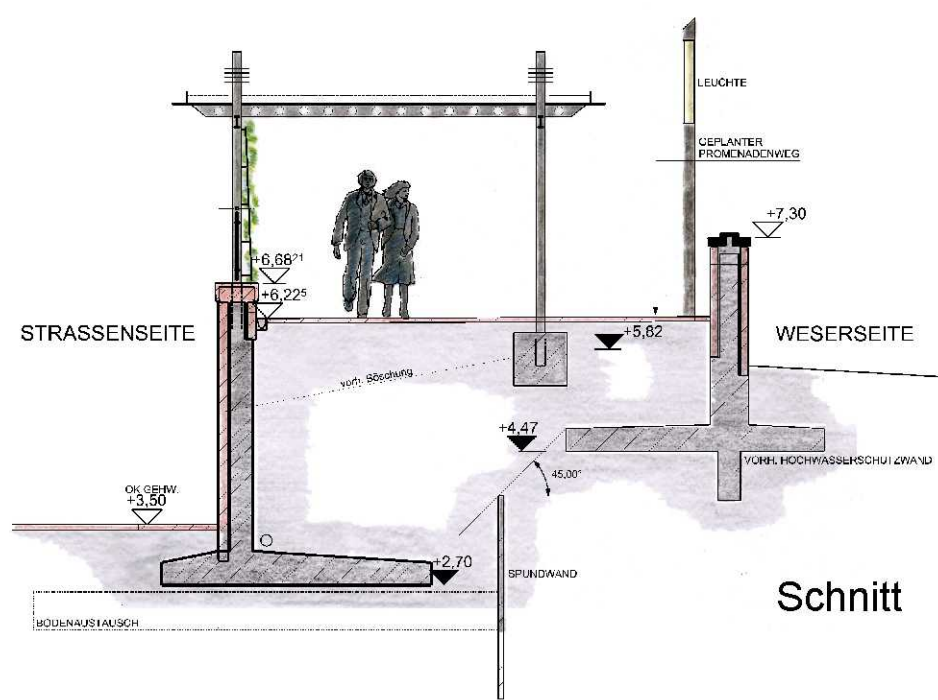

Schnitt

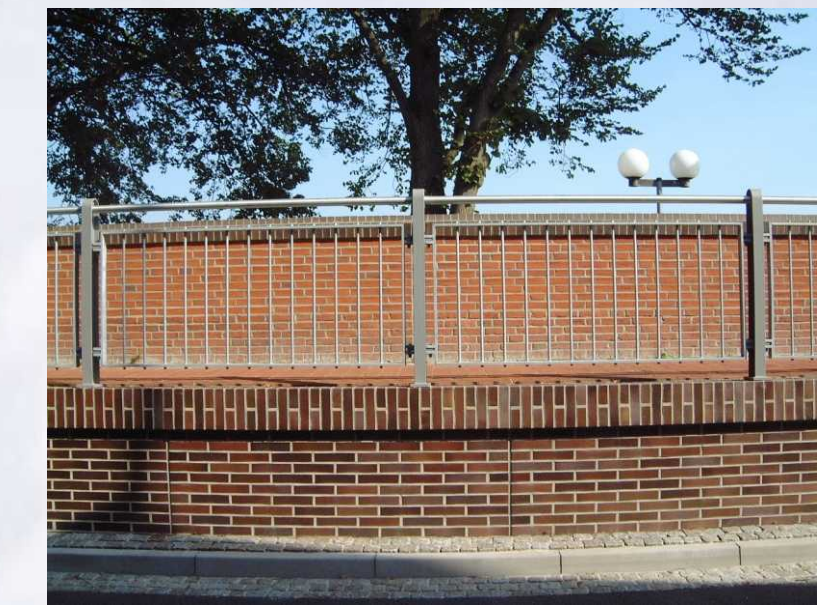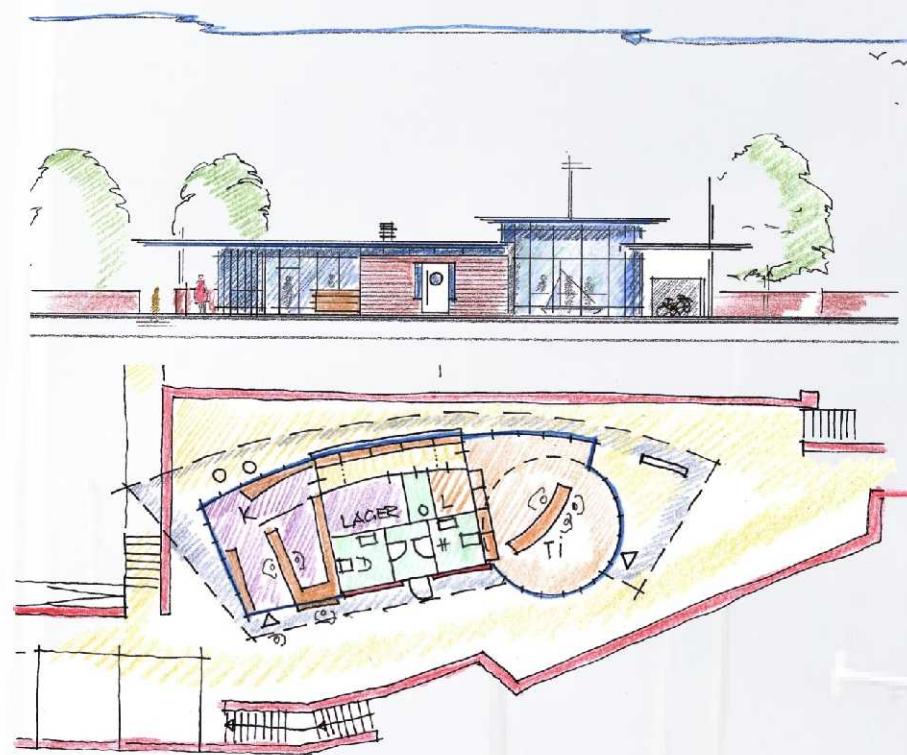

Impressionen

