


# Erhöhung und Verstärkung des Weserdeiches sowie Neubau der Weserpromenade in Brake -zwischen Wilkens Hotel und Telegraph-

## Planungsskizzen

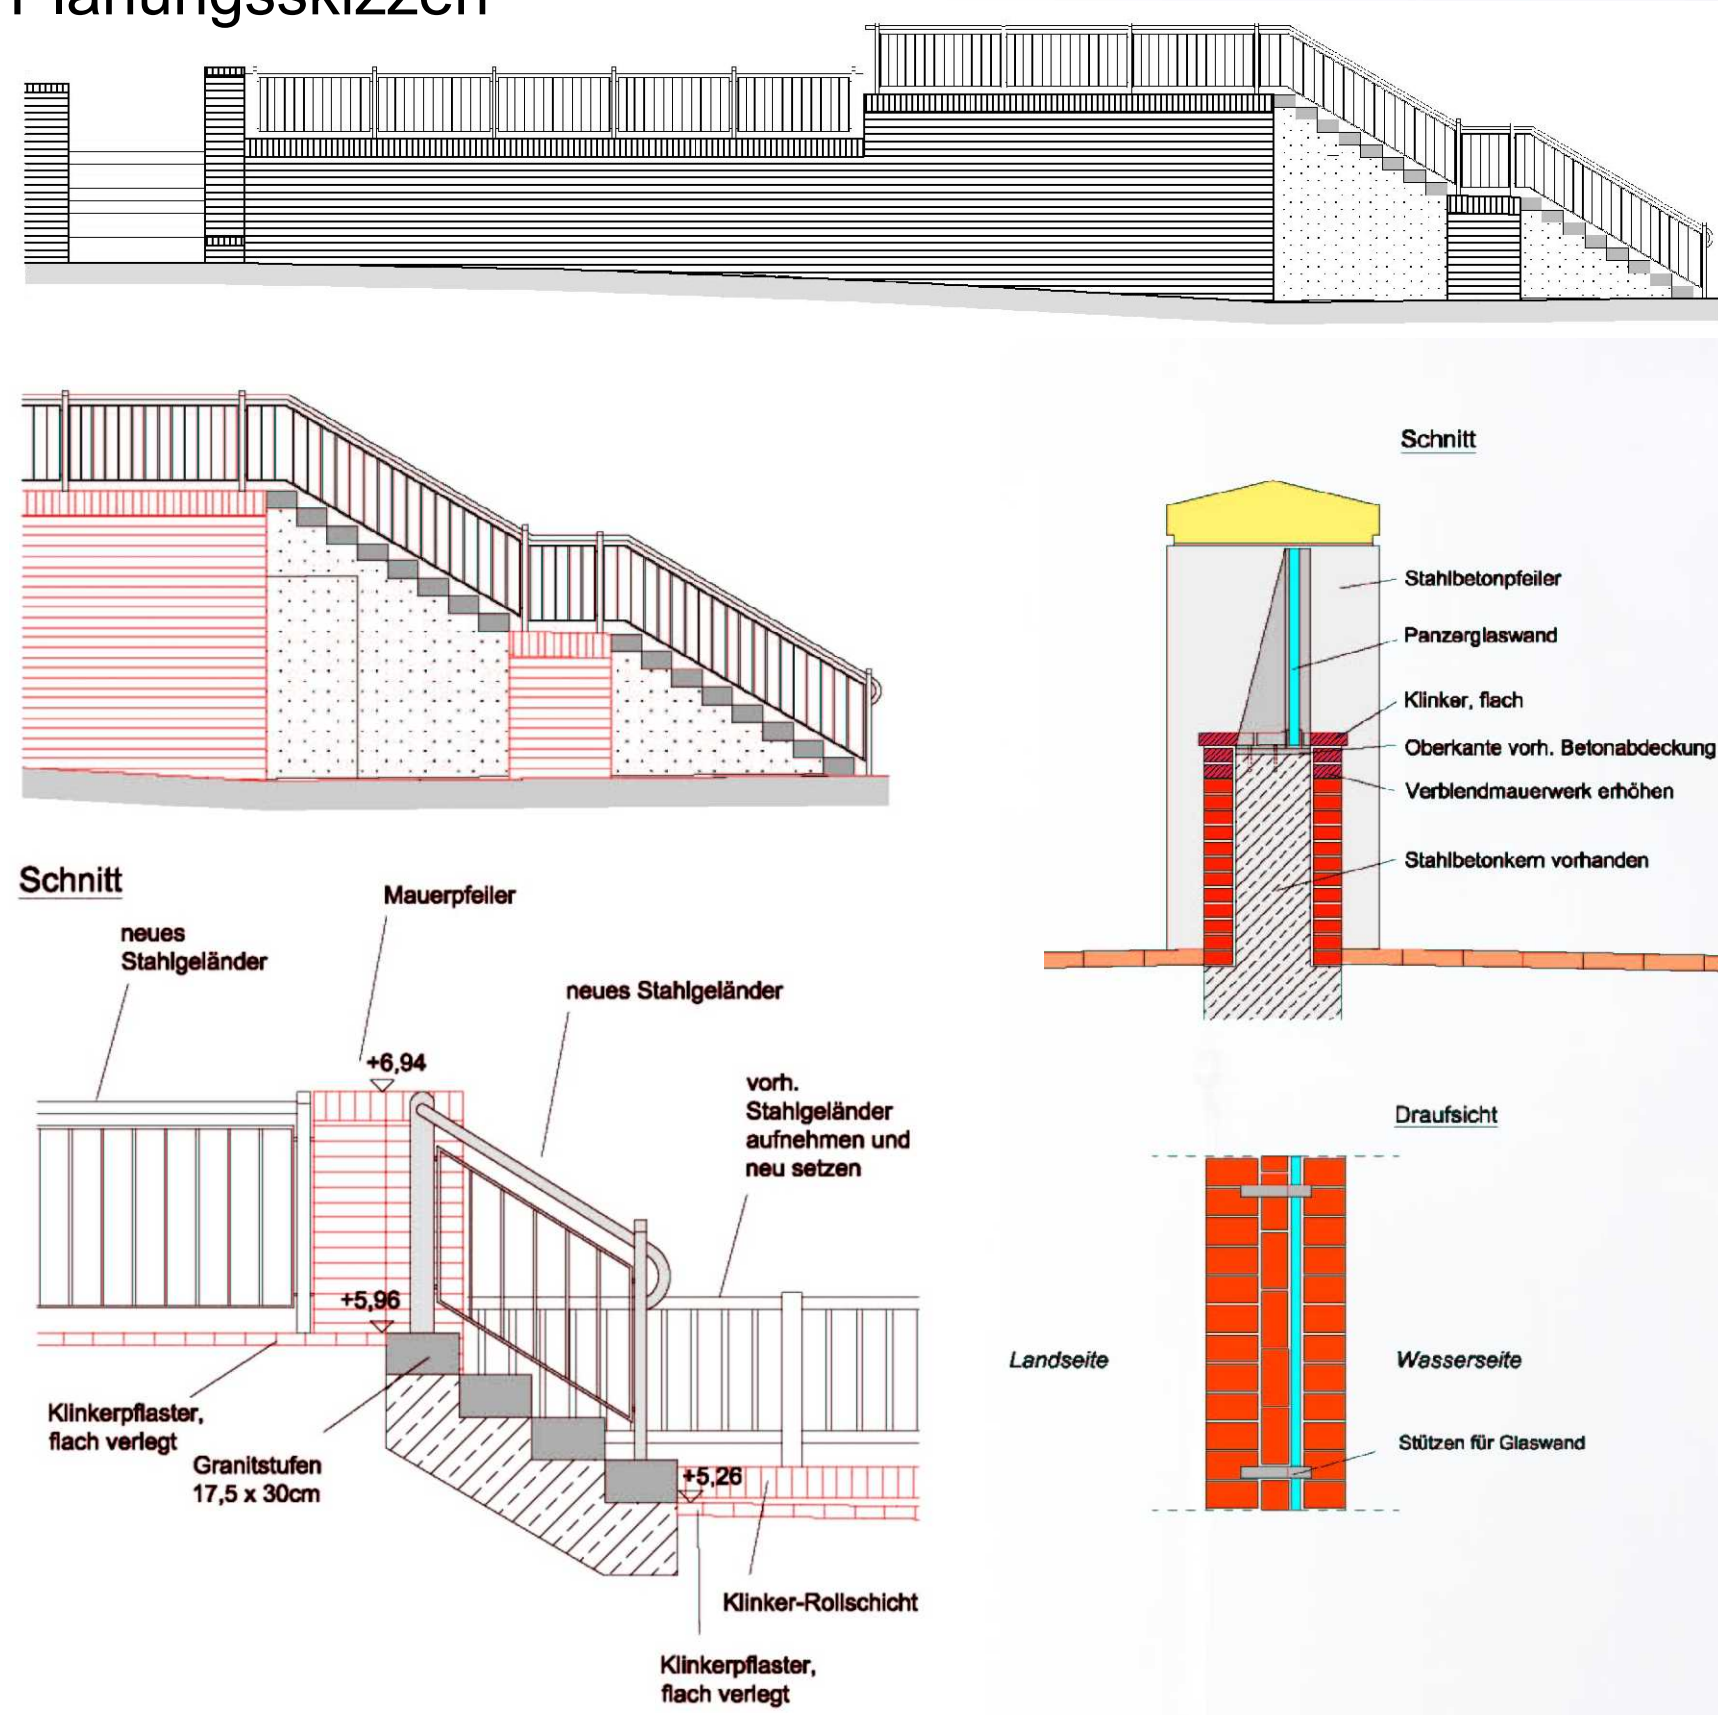

## Impressionen

